



Delux Inzenering



ГТЦ Глобал, 2 кат
++389(0)75 309 199
++389(0)34 325 006



Delux Inzenering



ПРОДАЖБА НА СТАНОВИ

Стамбено деловен комплекс
КАРПОШ, Струмица



ГТЦ Глобал, 2 кат ++389(0)75 309 199 / ++389(0)34 325 006



Почитувани!

Ви го претставуваме стамбено деловниот комплекс "Карпош" - Струмица. Се наоѓа во непосредна близина до строгиот центар на градот, градскиот парк, гимназијата Јане Сандански, трговскиот центар Глобал, културниот центар Антон панов, општинскиот суд, зградата на општина Струмица, основното училиште Сандо Масев, детската градинка Парк и др.

Начин на купување на стан

Цената за први, втори и трети кат изнесува 690 евра по м²
На четврти кат станите се продаваат за 650 евра по м²
Петти кат е 620 евра по м²
Шестти кат цената по м² изнесува 590 евра.
За плаќање во готово има **попуст од 10%** од вкупната вредност на станот.
За плаќање на рати до 48 месеци, **без камата.**

Посебни услови за купување на стан

- Нашите компании нудат посебни услови за продажба на станите на рати од 10 до 15 години по пат на кредитирање, за кое кредитирање не е потребно да се исполнуваат посебни услови туку само следното:
- Уплата на учество мин. 30% од вкупната цена на станот кој е предмет на купопродажба.
 - Гаранција за кредитирањето на самиот стан којшто е и предмет на купопродажба, не е потребна никаква друга хипотека.
 - Купувачот нема да биде оптоварен со никакви други трошоци како што е проценка на имот, нотариални трошоци, провизија за пласман на пари и други манипулативни трошоци кои што ги наплаќа секоја банка.

Стан 1

собност: двособен
кат: од први до шести
површина: 58 м²




Стан 2

собност: двособен
кат: од први до шести
површина: 68 м²

Стан 3

собност: трособен
кат: од први до шести
површина: 82 м²

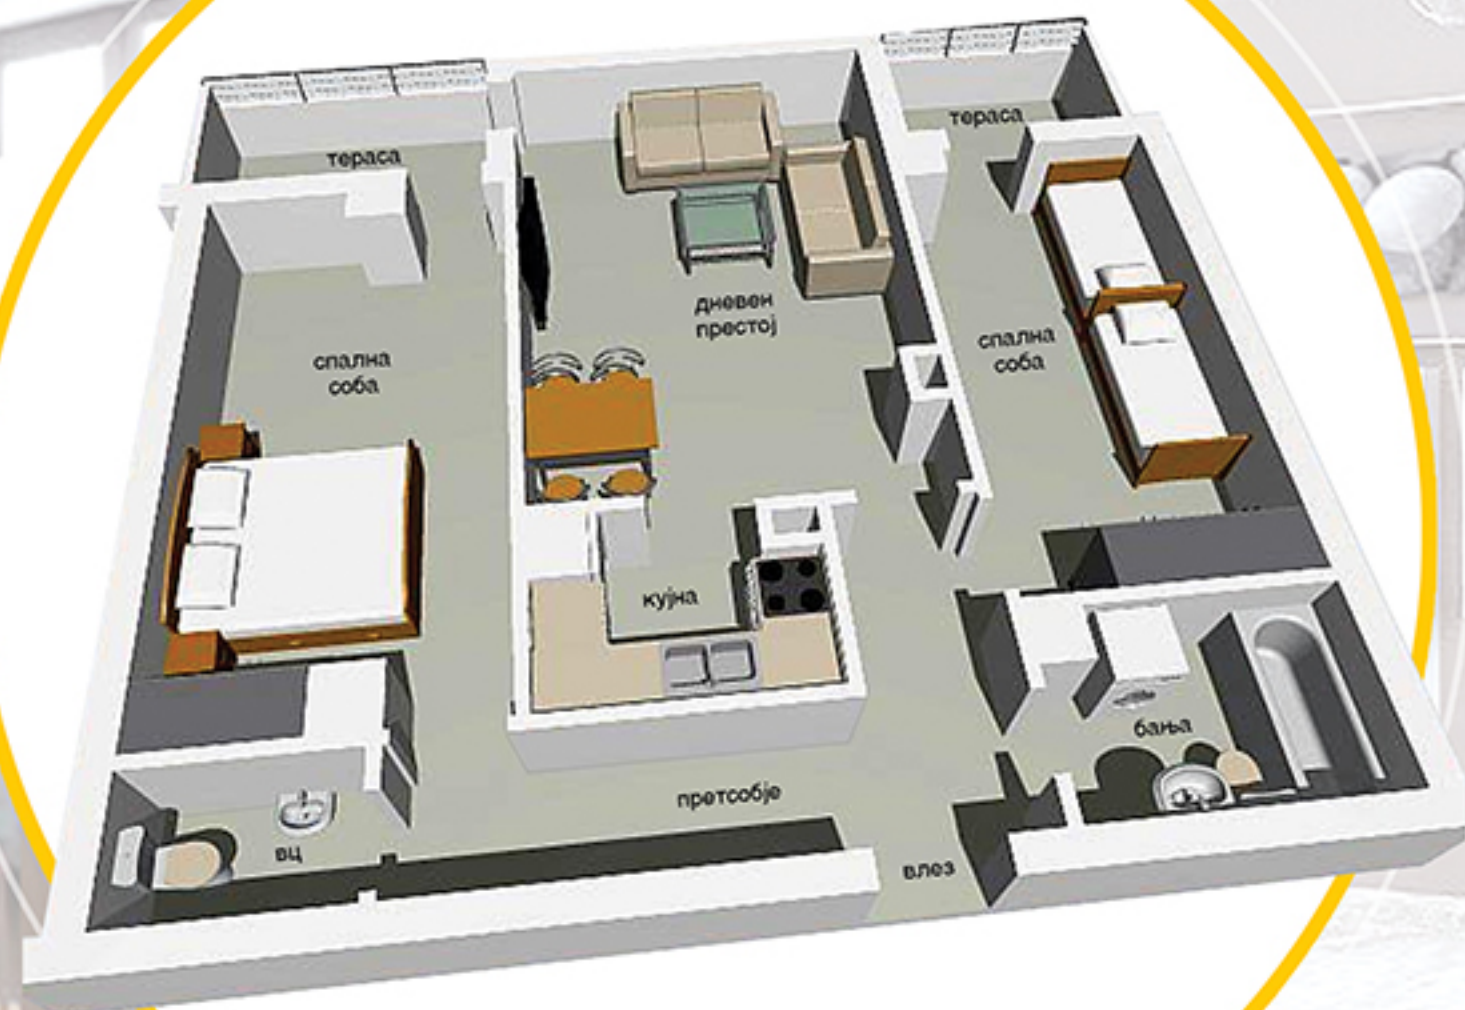

Стан 4

собност: трособен
кат: од први до шести
површина: 87 м²




Стан 5

собност: четворособен
кат: од први до шести
површина: 99м²




Стан 6

собност: четворособен
кат: од први до шести
површина: 115 м²

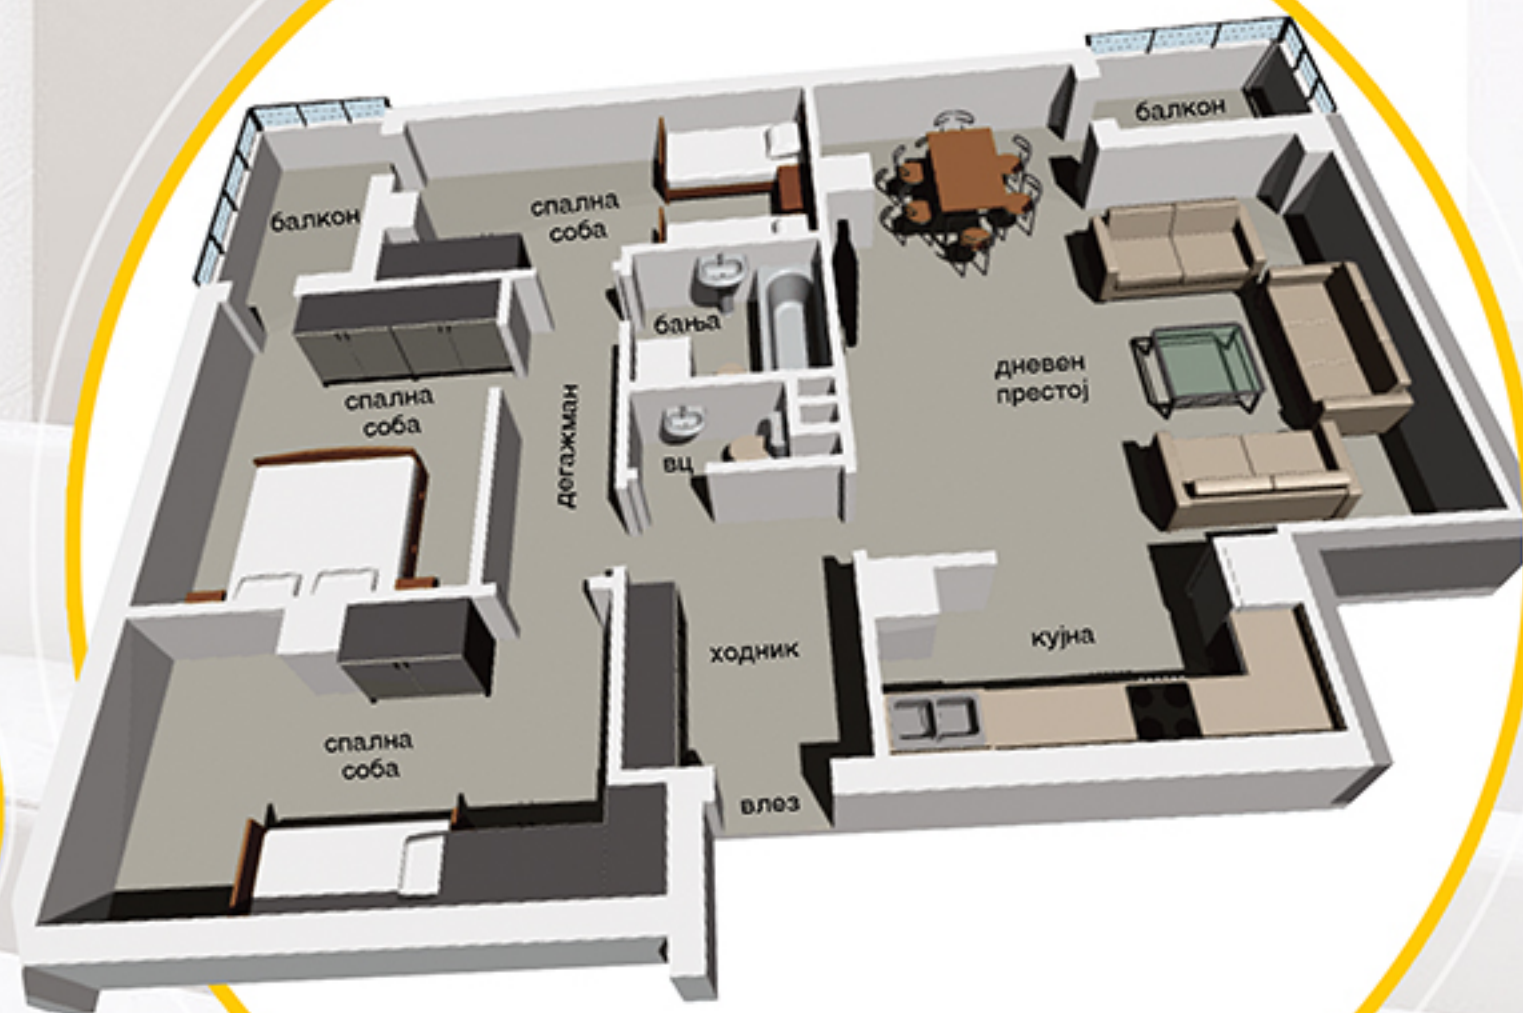

Стан 7

собност: четворособен
кат: од први до шести
површина: 104,54 м²

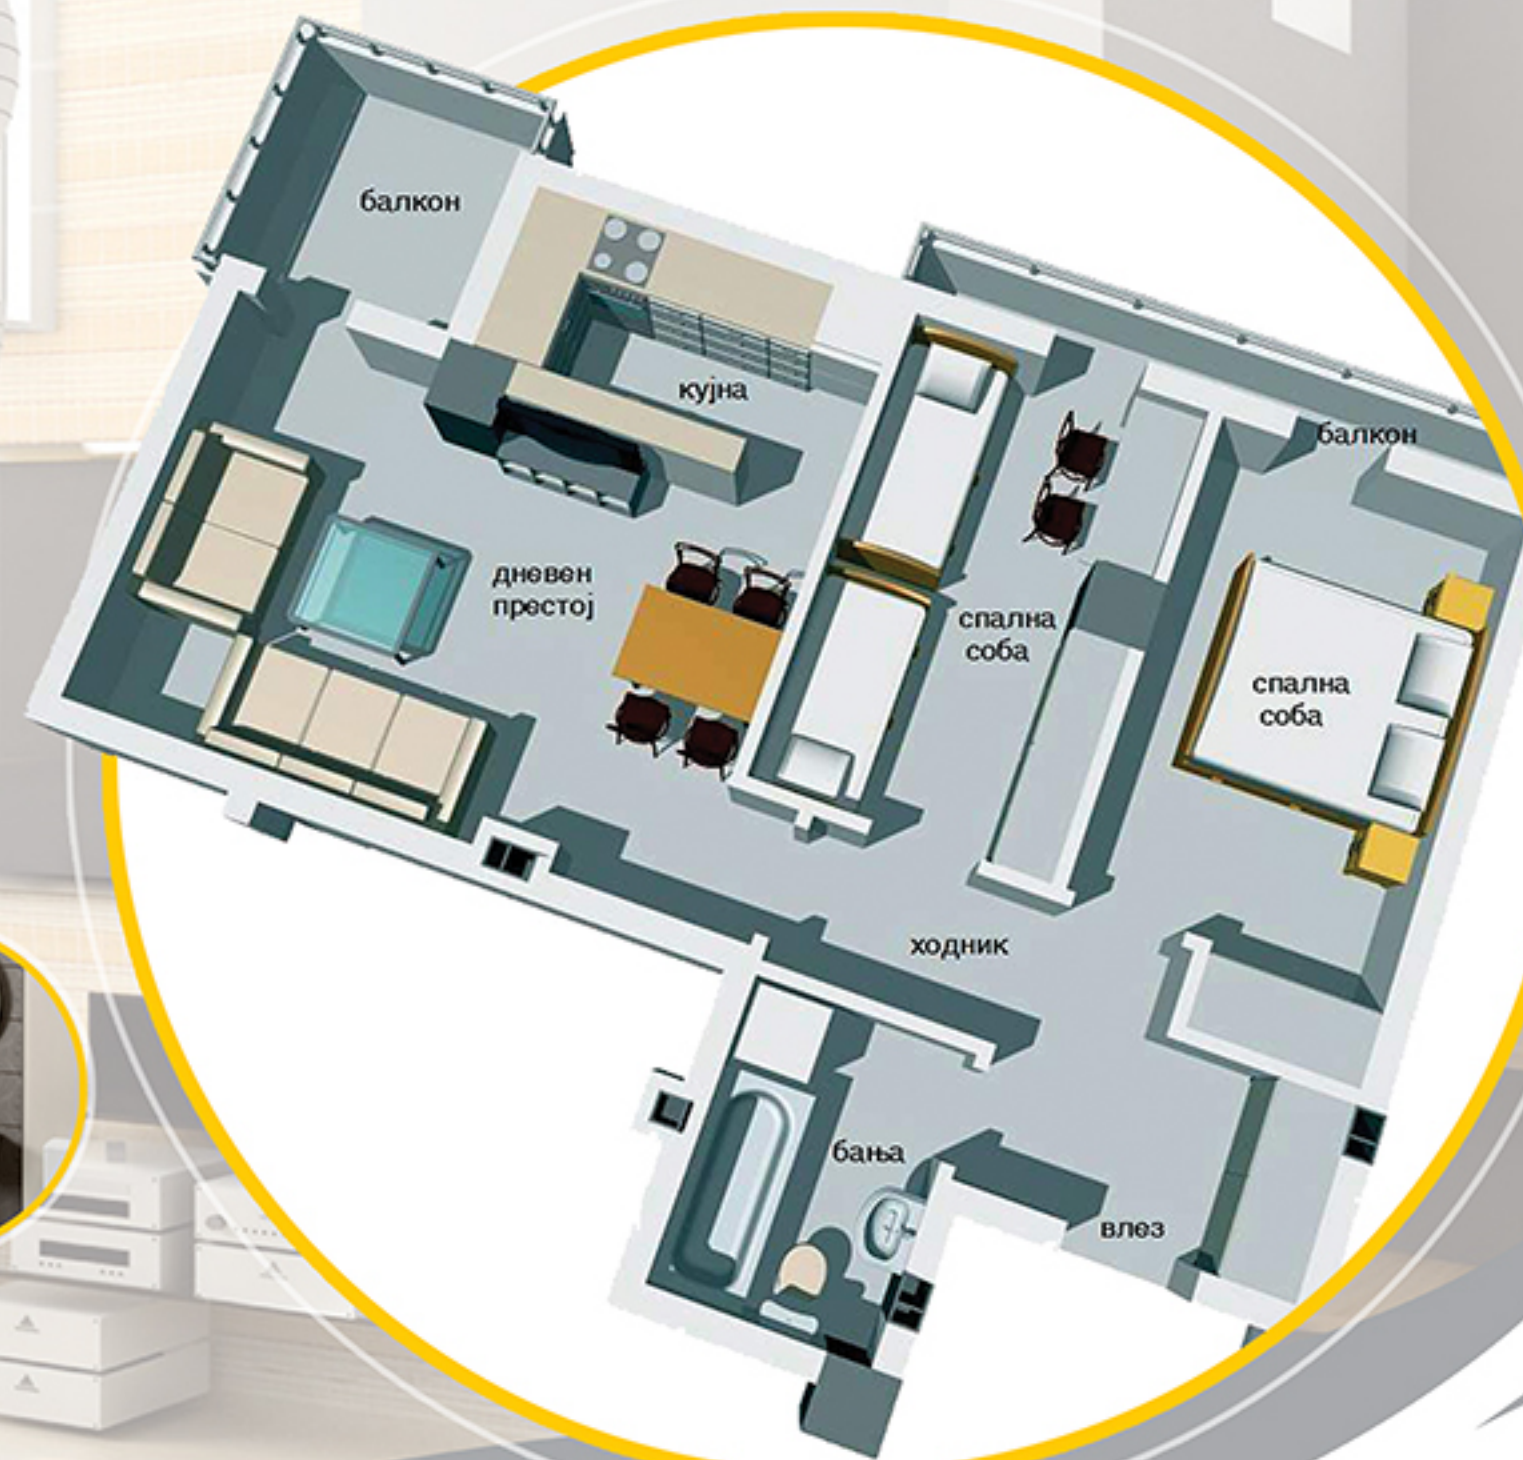


Стан 8

собност: трособен
кат: од први до шести
површина: 65,52 м²

Стан 9

собност: трособен
кат: од први до шести
површина: 61,43 м²

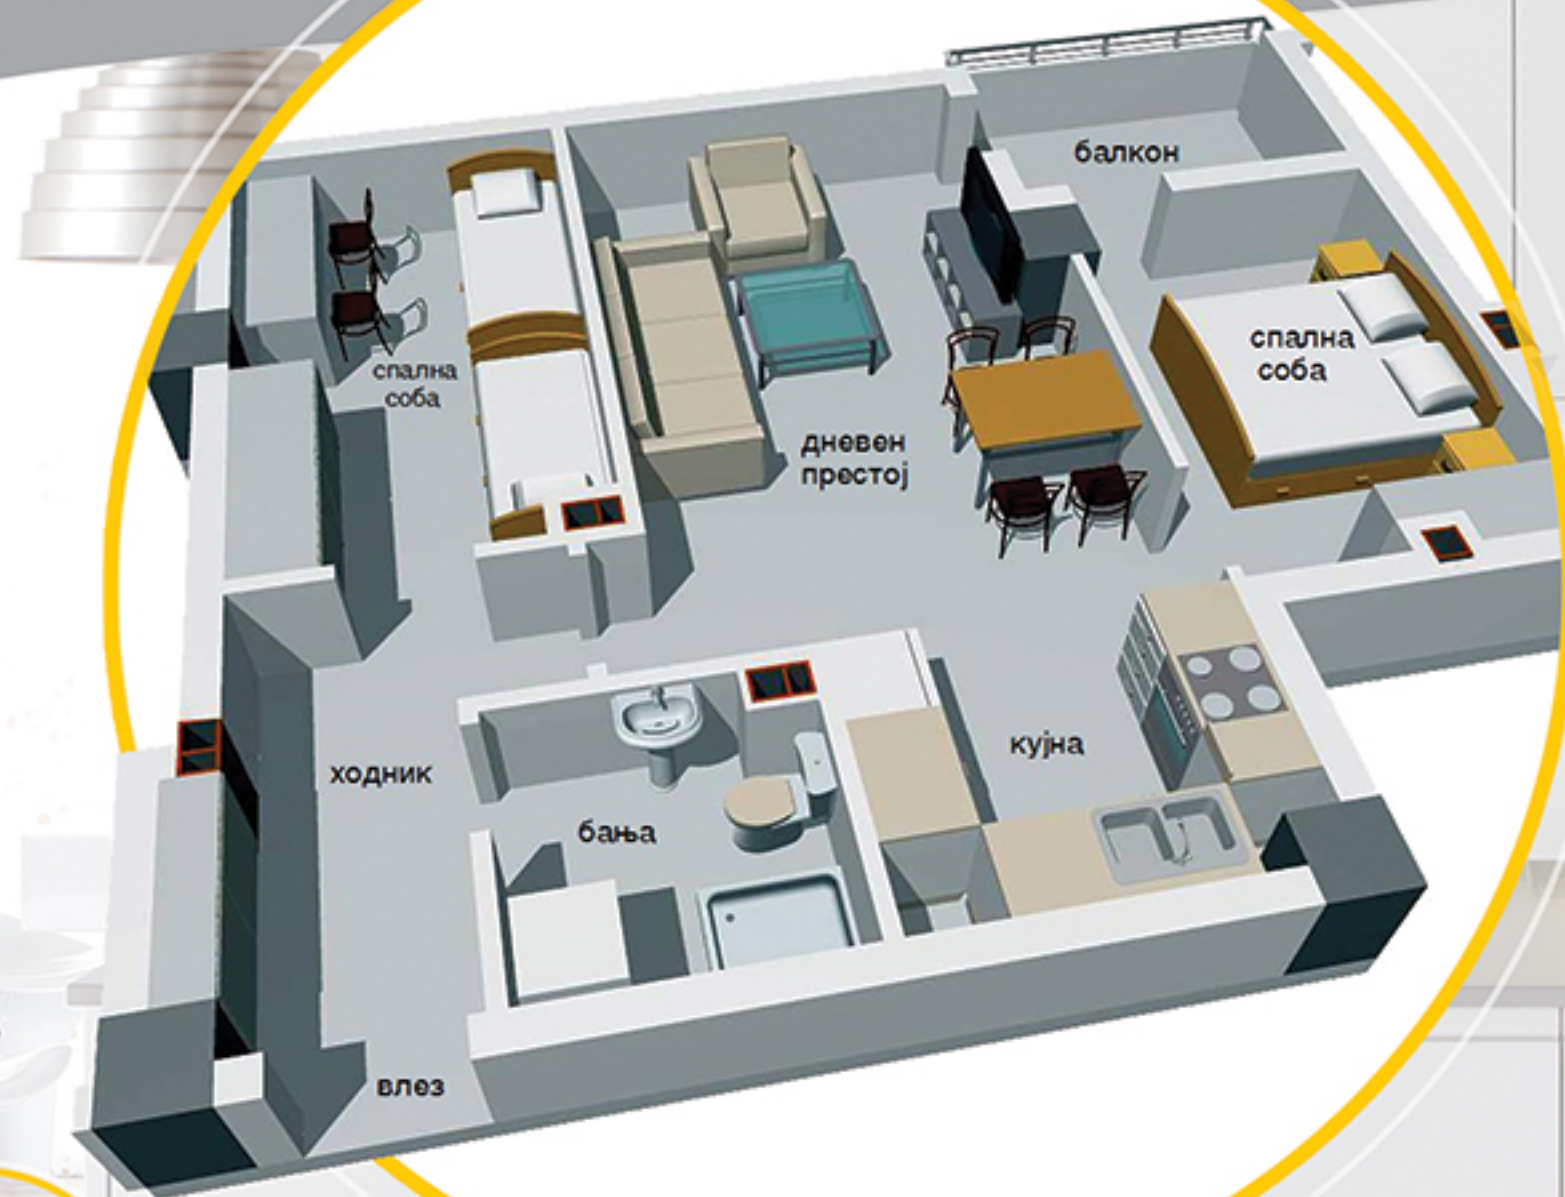

Стан 10

собност: трособен
кат: од први до шести
површина: 80,83 м²

